


Идеен проект за газоснабдяване
на с.Сипей

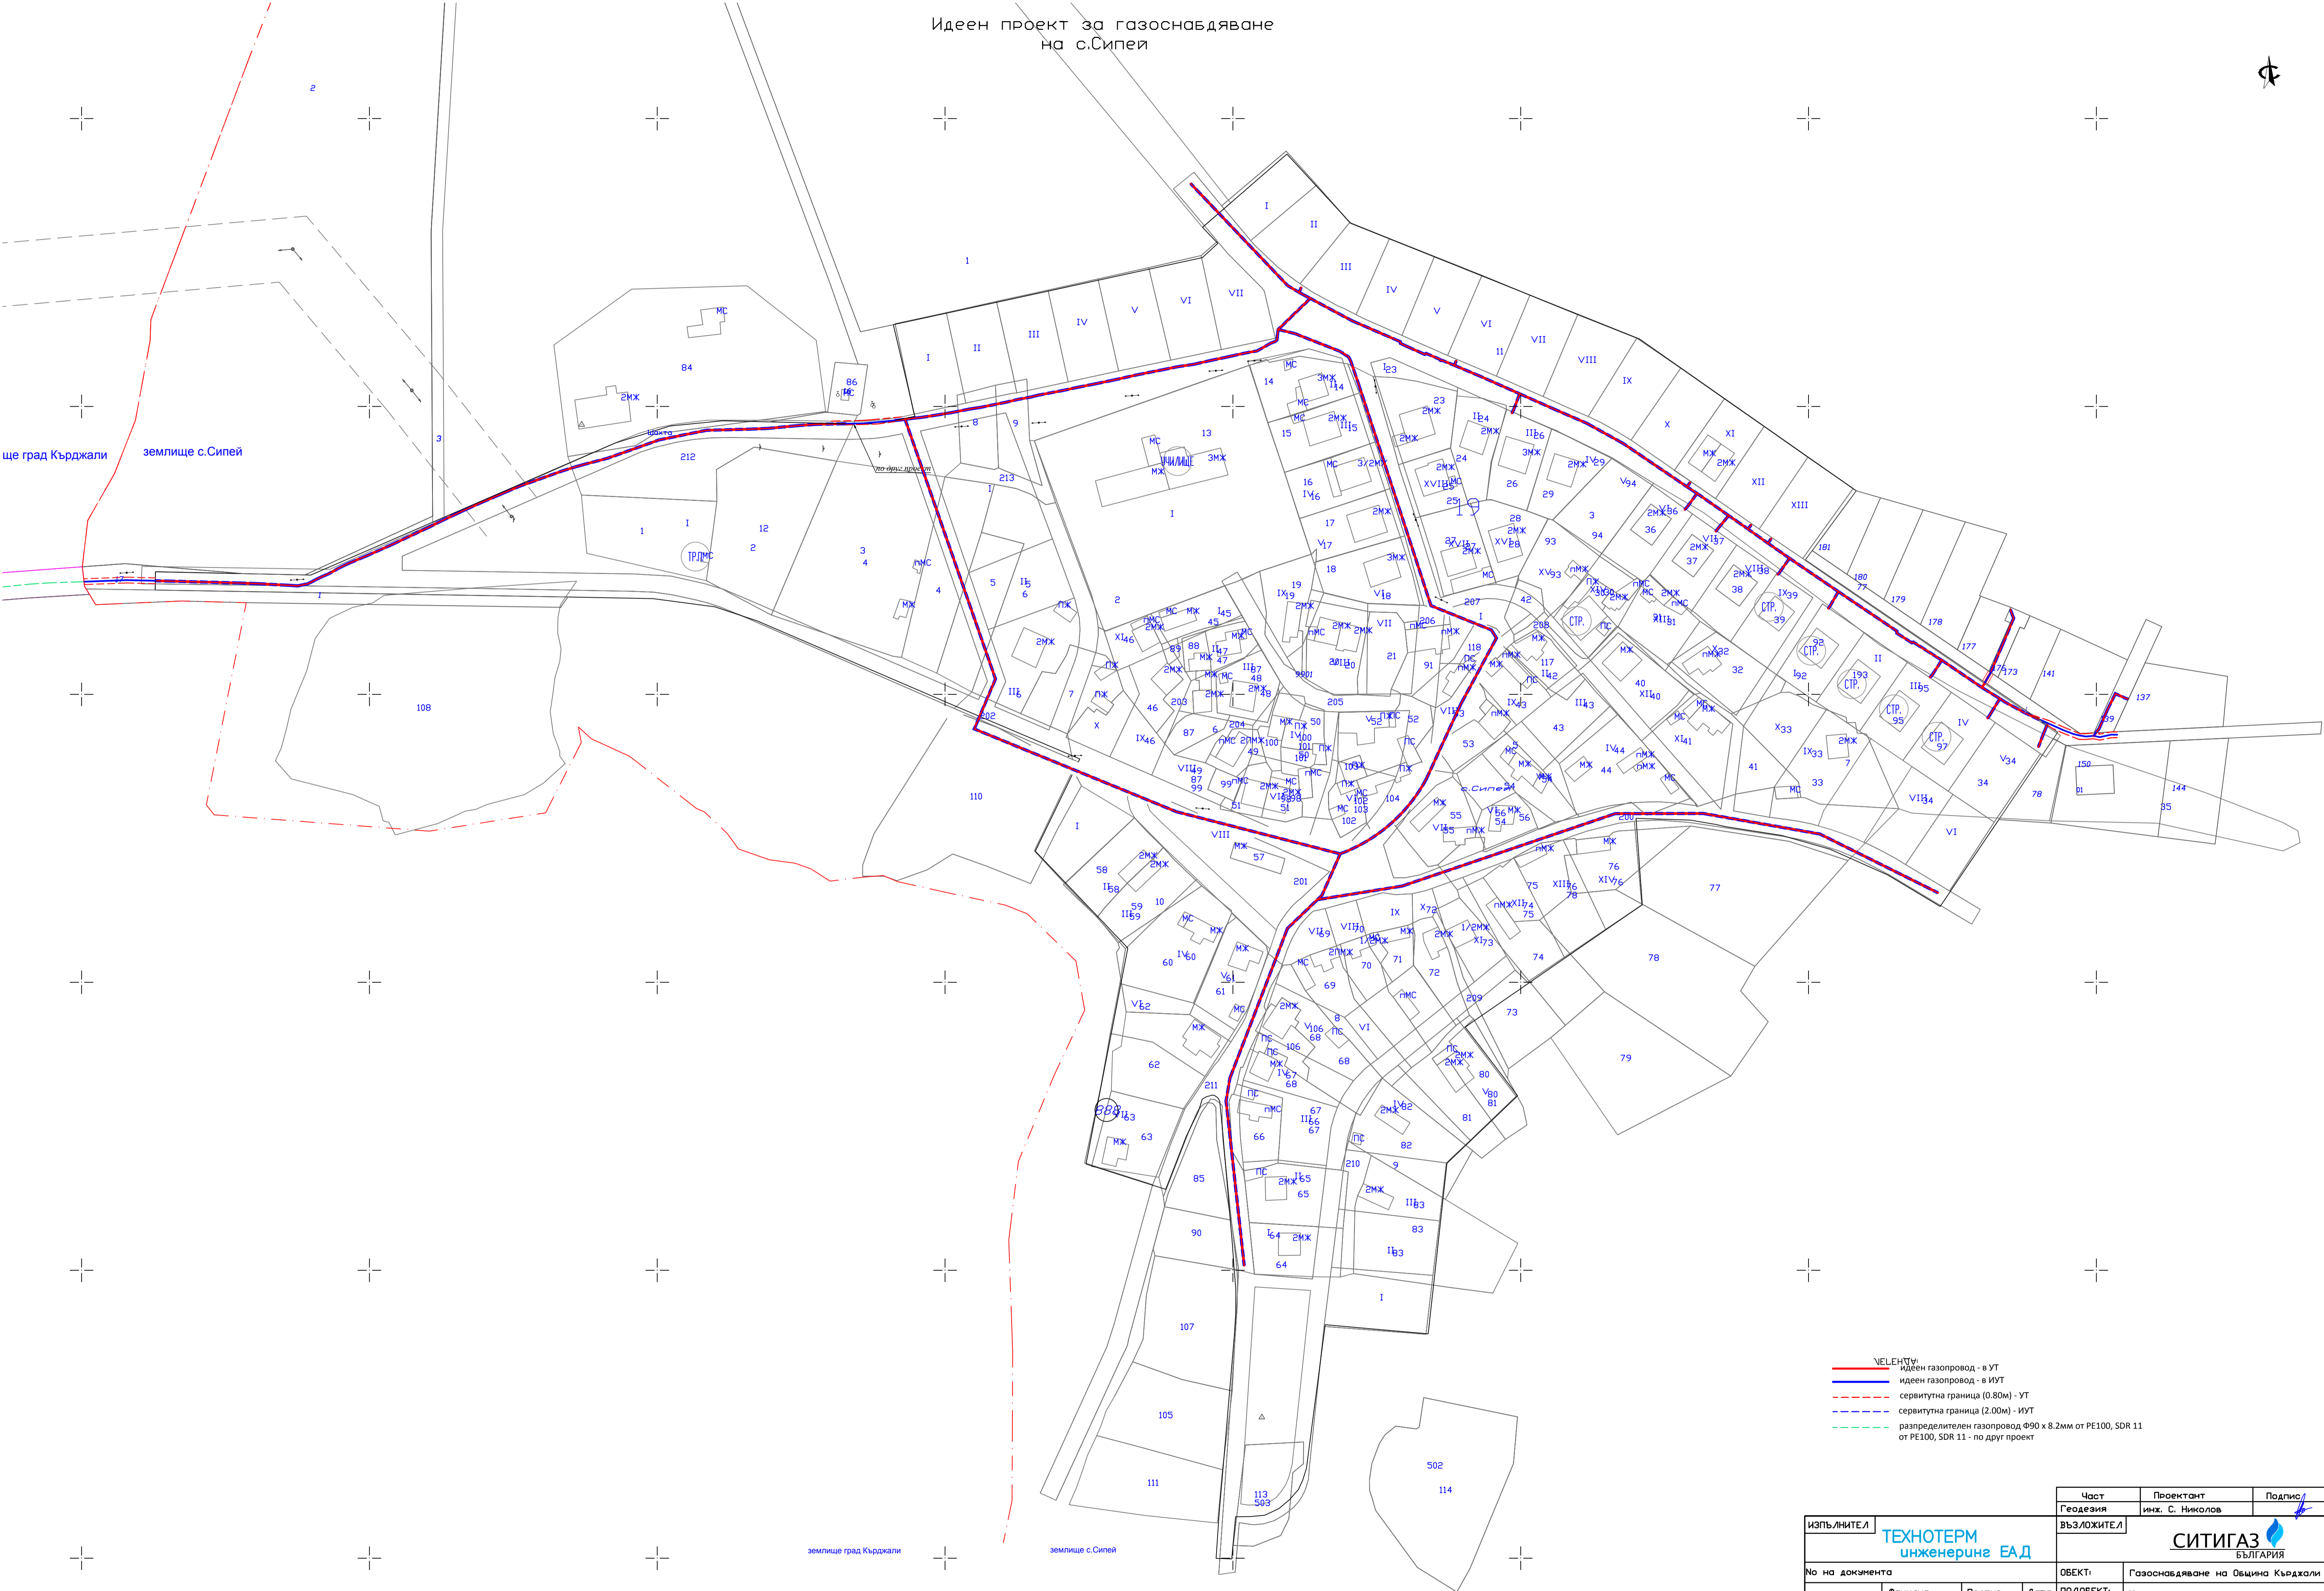

- VELENITY: идеен газопровод - в УТ
- идеен газопровод - в ИУТ
- сервитутна граница (0.80м) - УТ
- сервитутна граница (2.00м) - ИУТ
- разпределителен газопровод Ф90 x 8.2мм от PE100, SDR 11 от PE100, SDR 11 - по друг проект

ИЗПЪЛНИТЕЛ		Част		Проектант		Подпис	
ТЕХНОТЕРМ инженерна ЕАД		Геодезия		инж. С. Николов			
No на документа		ОБЕКТ:		Газоснабдяване на Община Кърджали			
Разработил		Фамилия	Подпис	Дата	ПОДОБЕКТ:		
1810	инж.Ц. Цветков			1810	Идеен проект за газоснабдяване на с.Сипей		
Проверил		Фаза: Идеен проект		М 1:1000	2018 г.		лист 1
Възложител		инж.Б.Тодоров		1810	Обща ситуация		вс.листа 1
Утвърдил		инж.Б.Тодоров		1810			